





LAGEPLAN

M = 1 : 1000

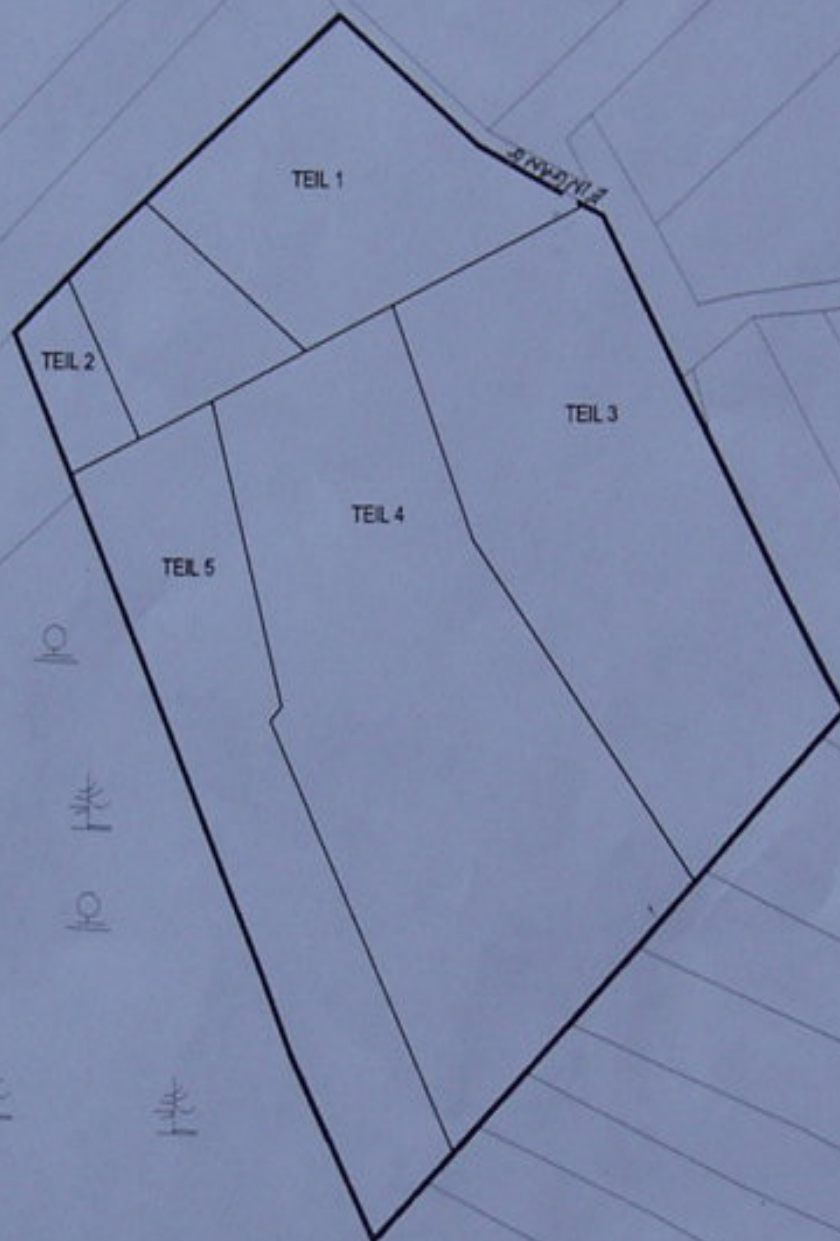

TEIL 1

NR. 1 - 220

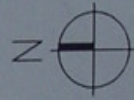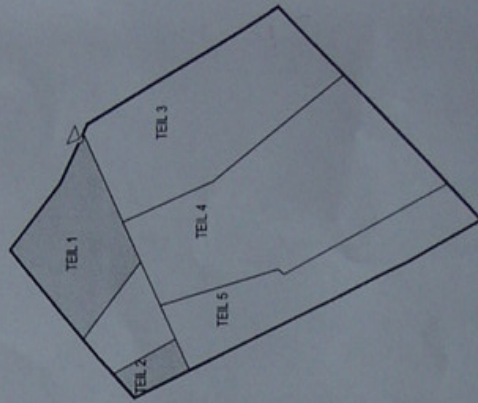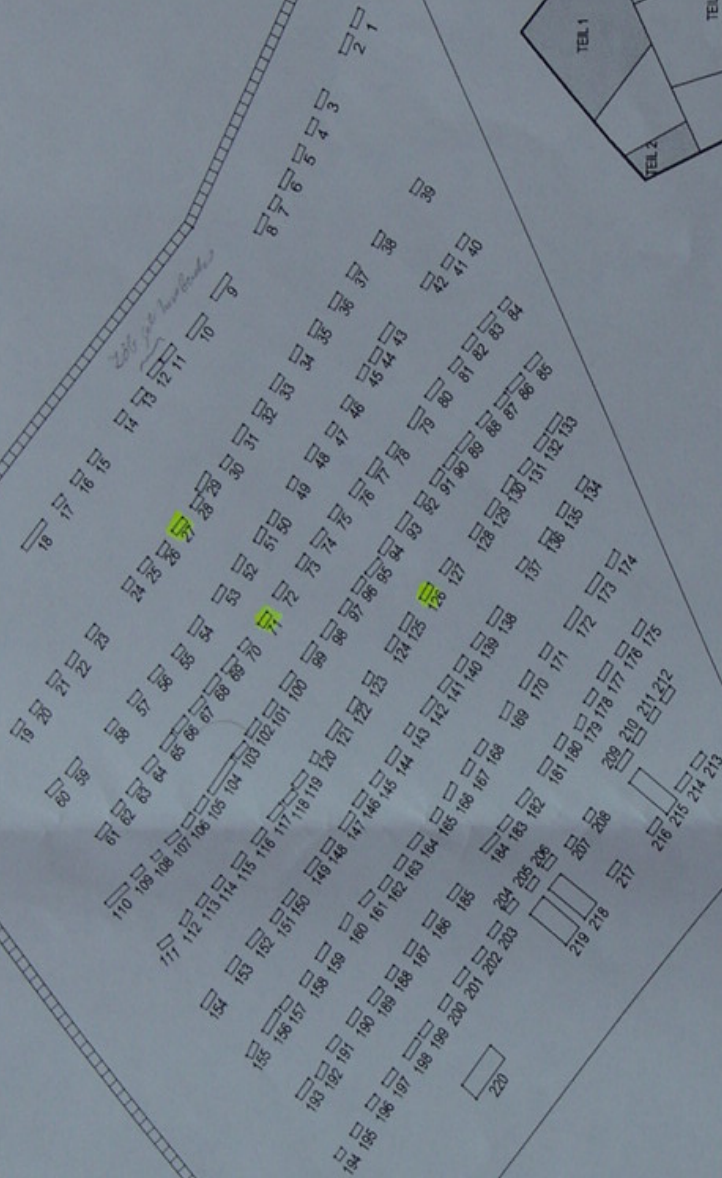



LAGEPLAN JÜDISCHER FRIEDHOF
AM ERBIG TEIL 1 u. 2
MASSTAB 1: 200

TEIL 2

NR. 221 - 228

221 222 223 224 225 226 227 228

TEIL 3 NR. 229 - 359

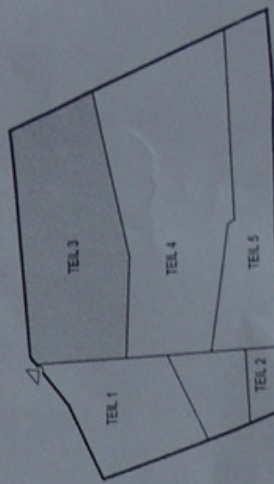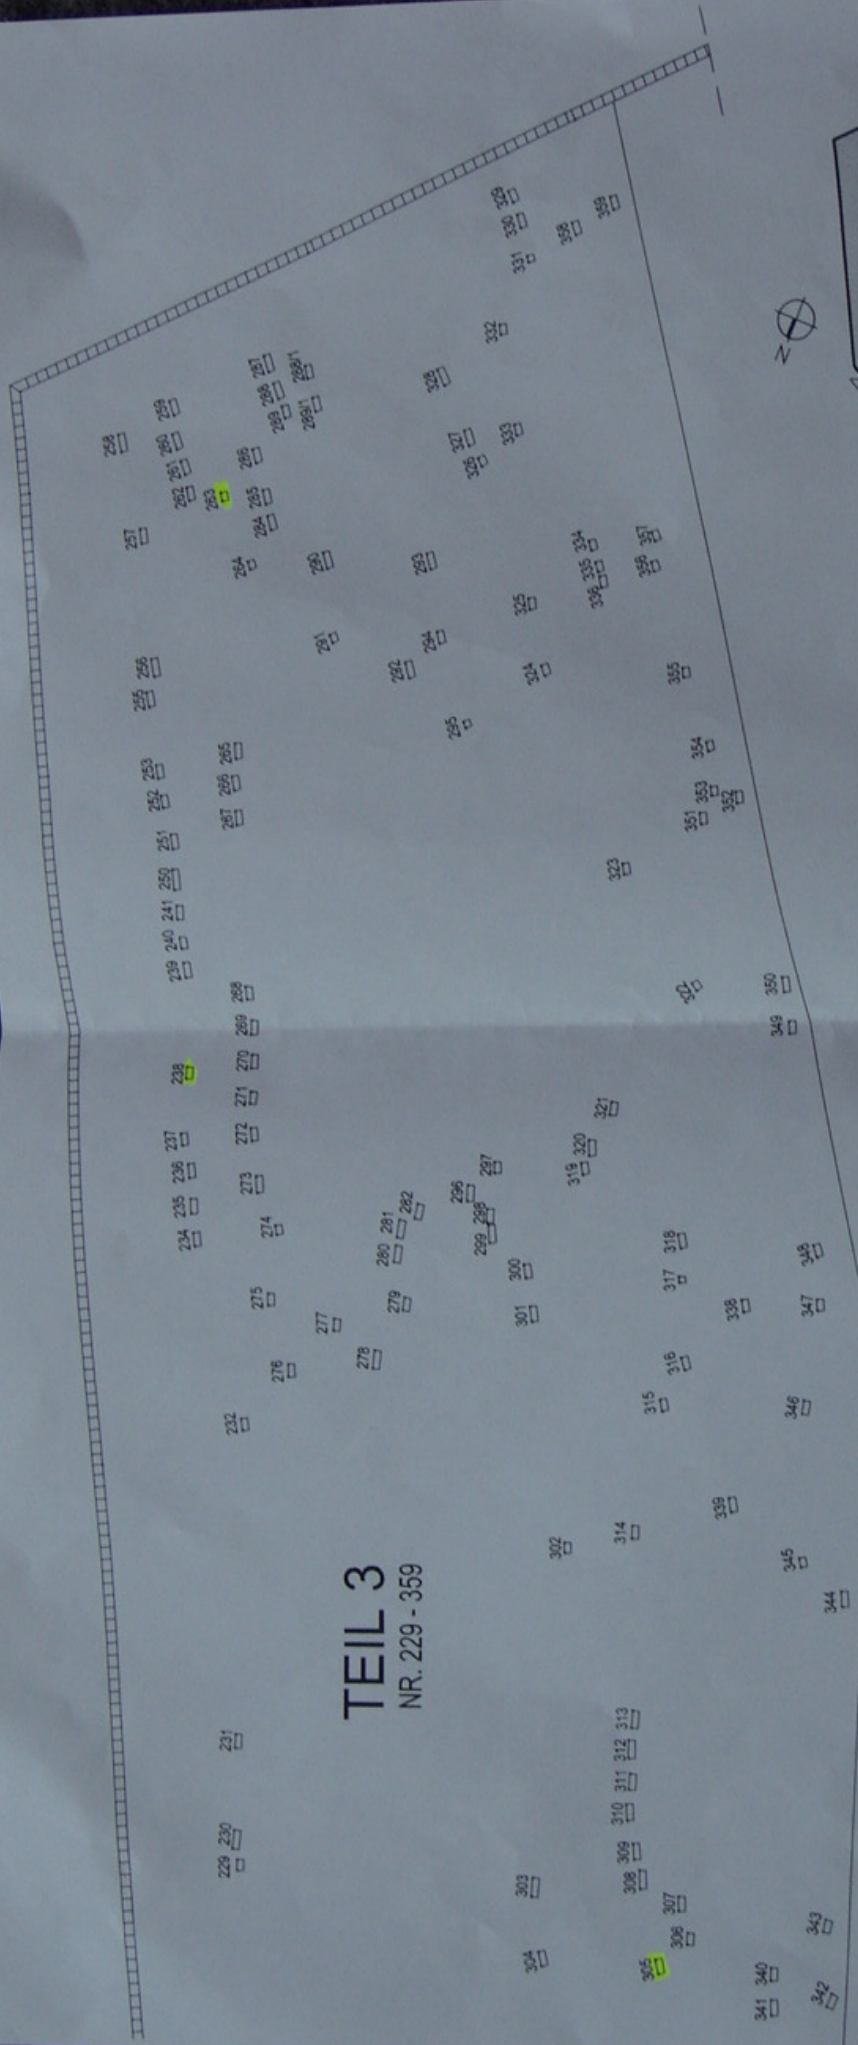

LAGEPLAN JÜDISCHER FRIEDHOF
AM ERBIG TEIL 3
MASSTAB 1:200



TEIL 4

NR. 360-520

TEIL 5

NR. 521-584



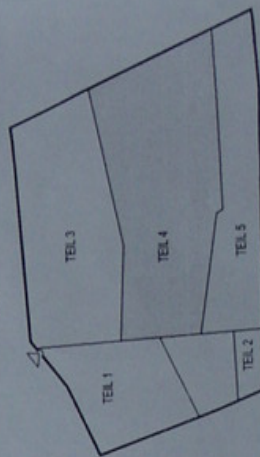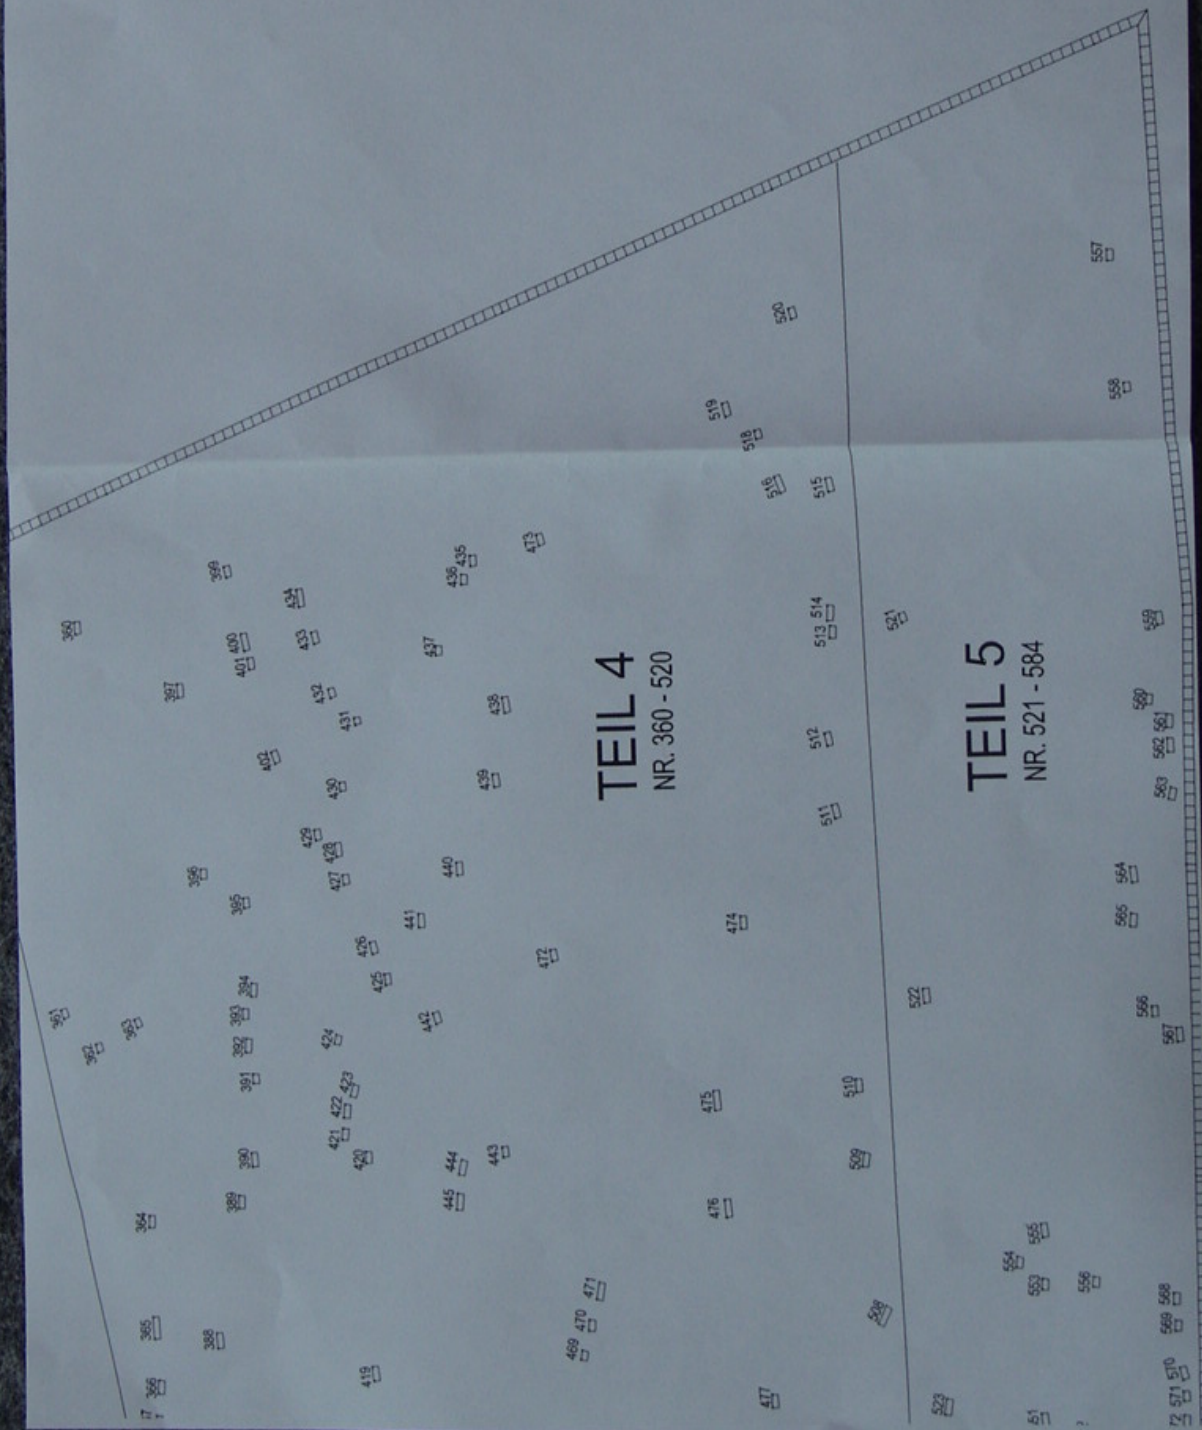

LAGEPLAN JÜDISCHER FRIEDHOF
AM ERBIG TEIL 4 u. 5
MASSTAB 1:200